



POS 3 Klemblok

Materiaal: Multiplex hardhout 18 mm exterieur verlijmd
Lakbehandeling: Multiplex randseal met een RAL 9005 Zwart aflak rondom

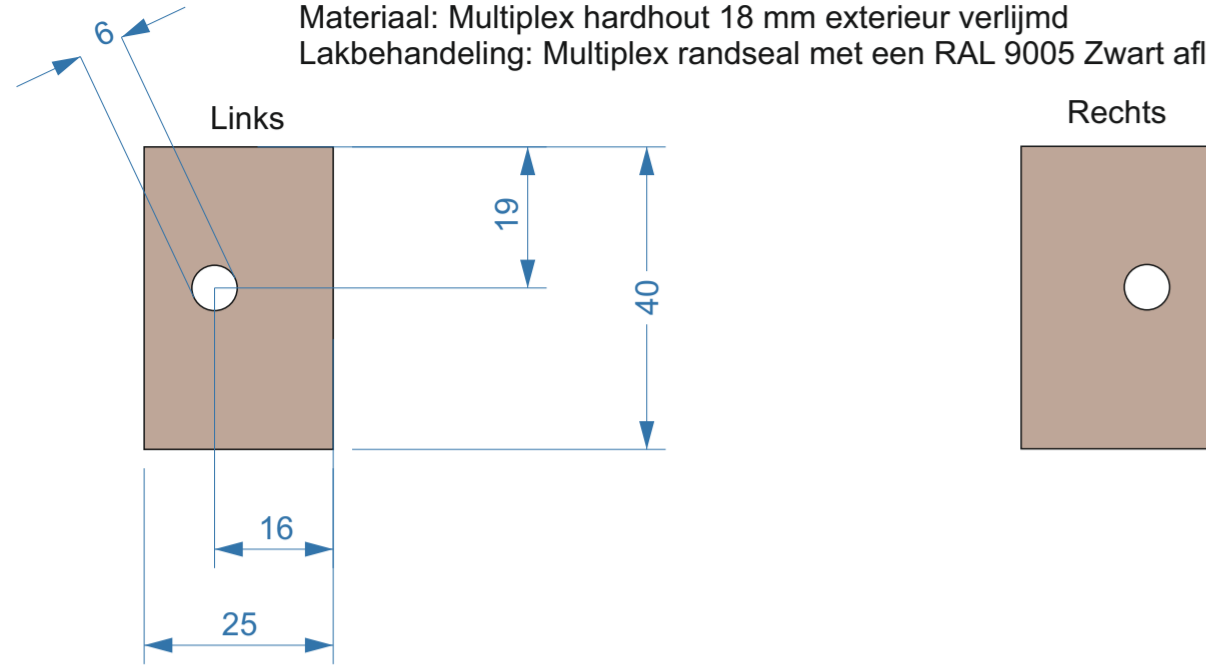


POS 2 Tussenplaat

Materiaal: Multiplex hardhout 18 mm exterieur verlijmd
Lakbehandeling: Multiplex randseal met een RAL 9005 Zwart aflak rondom

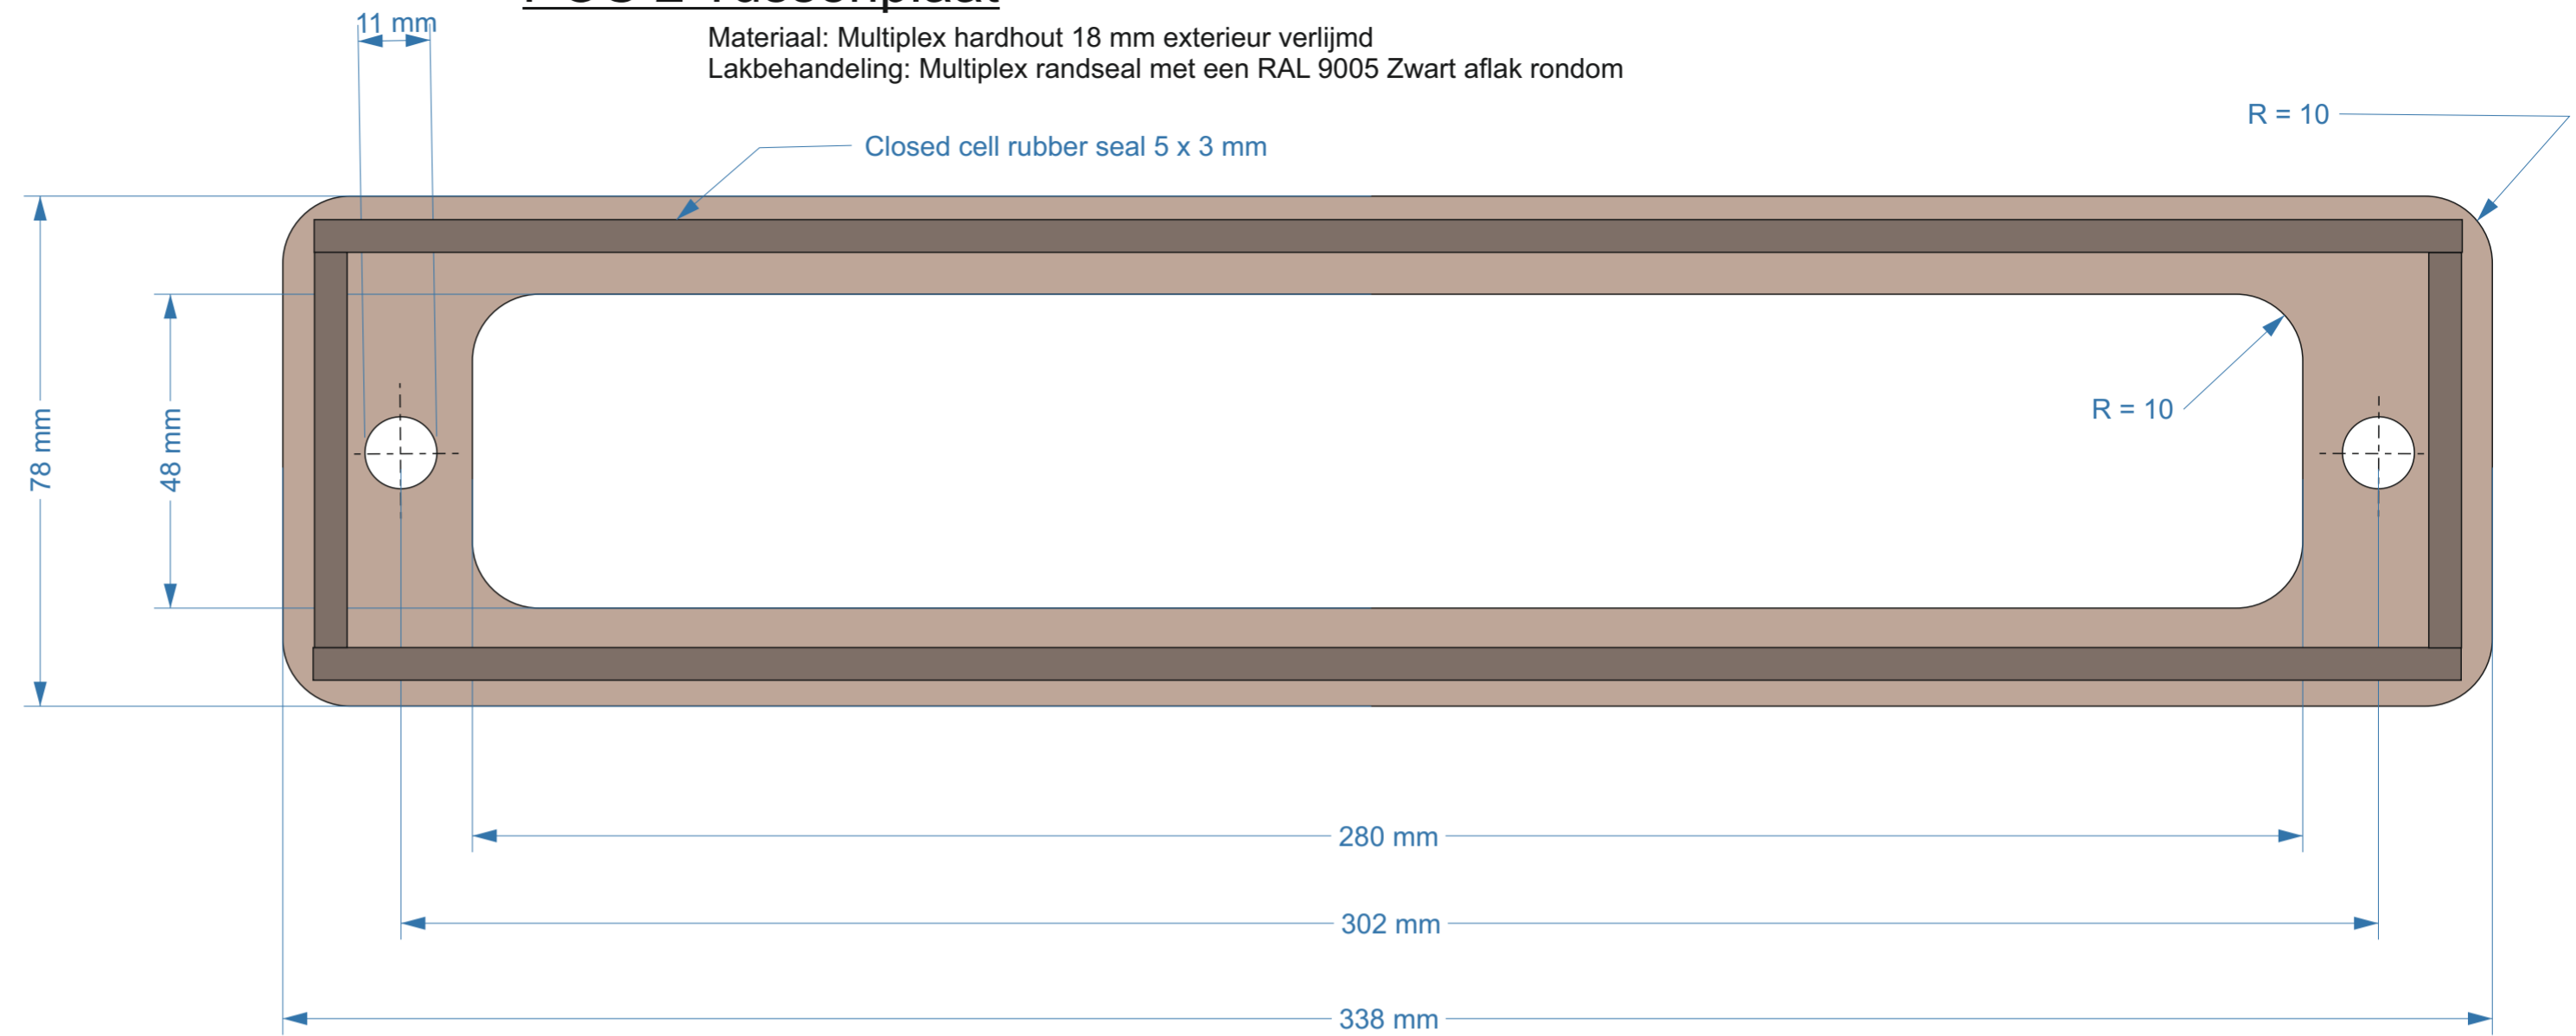


POS 1 Brievenbusklep

Homebox Buitendeel – geborsteld aluminium zwart RAL 9005 (20009)

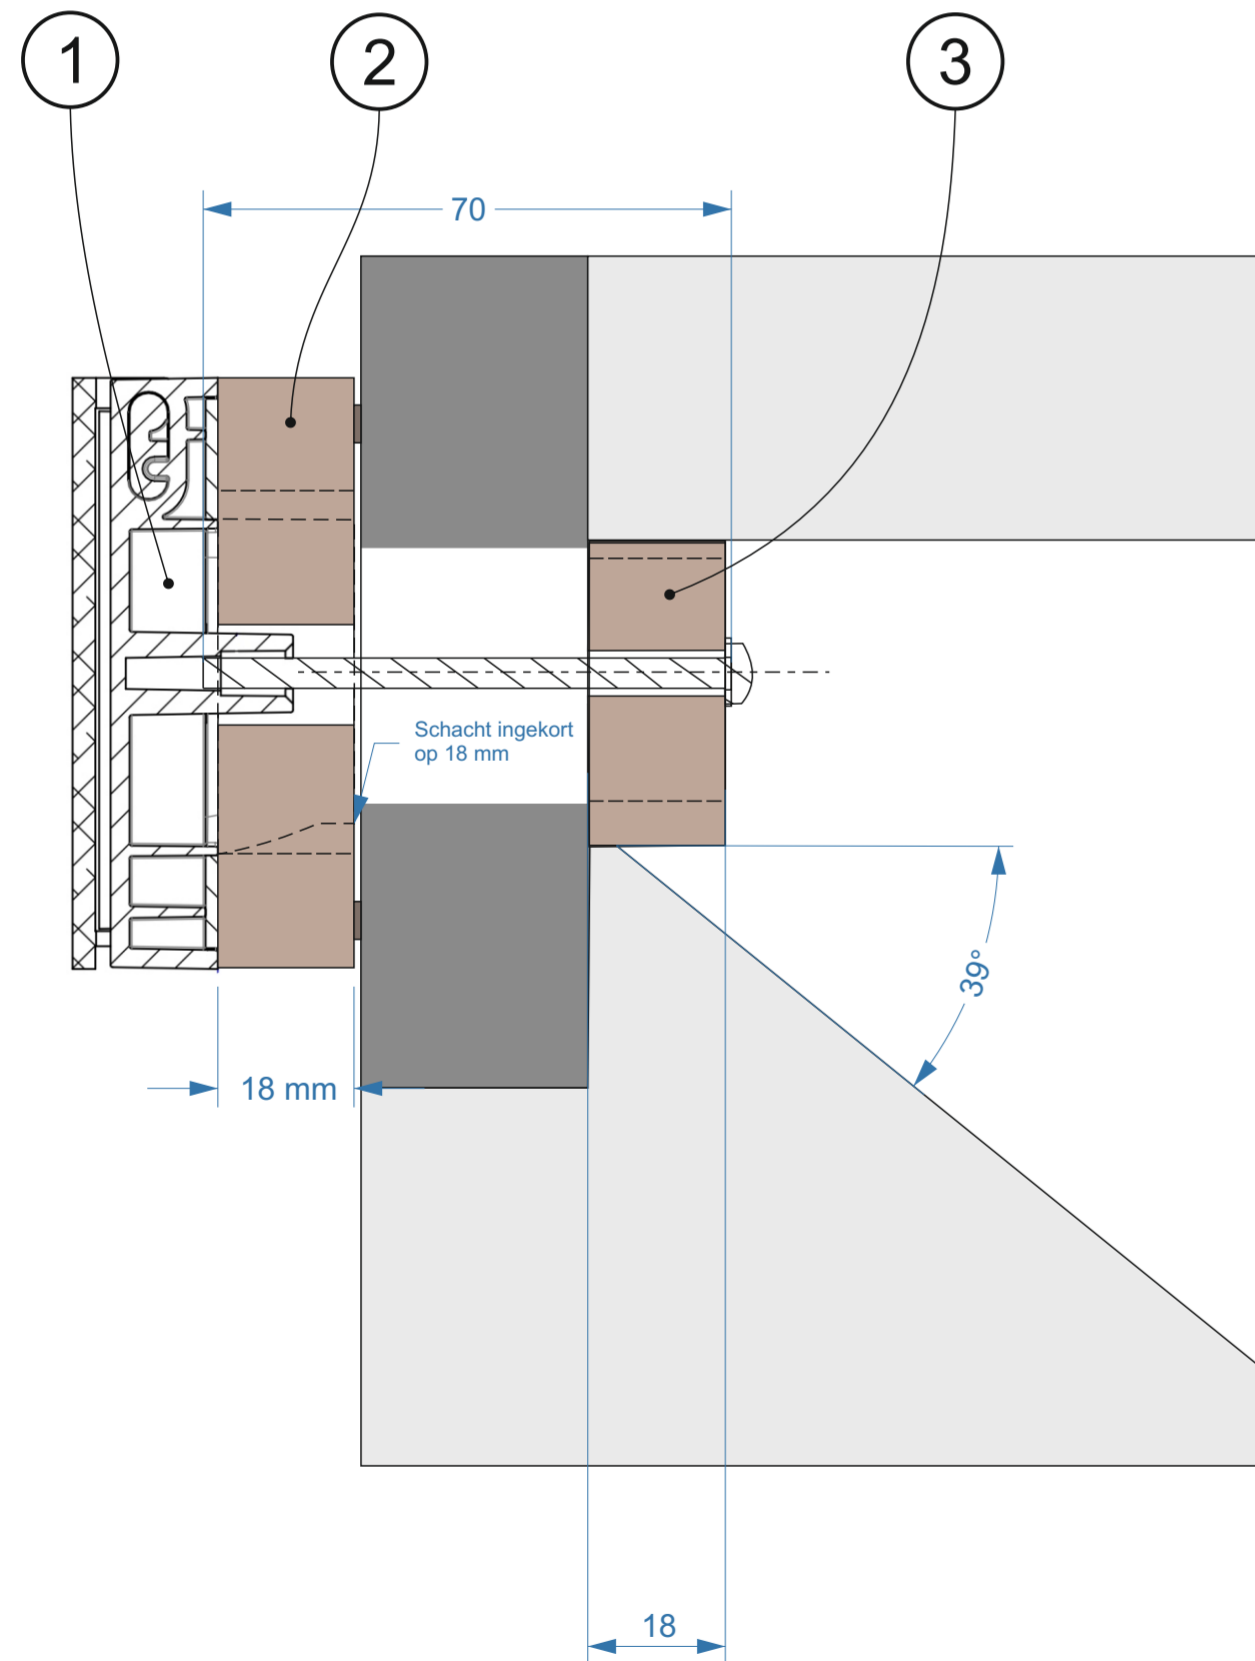

Doorsnede A-A

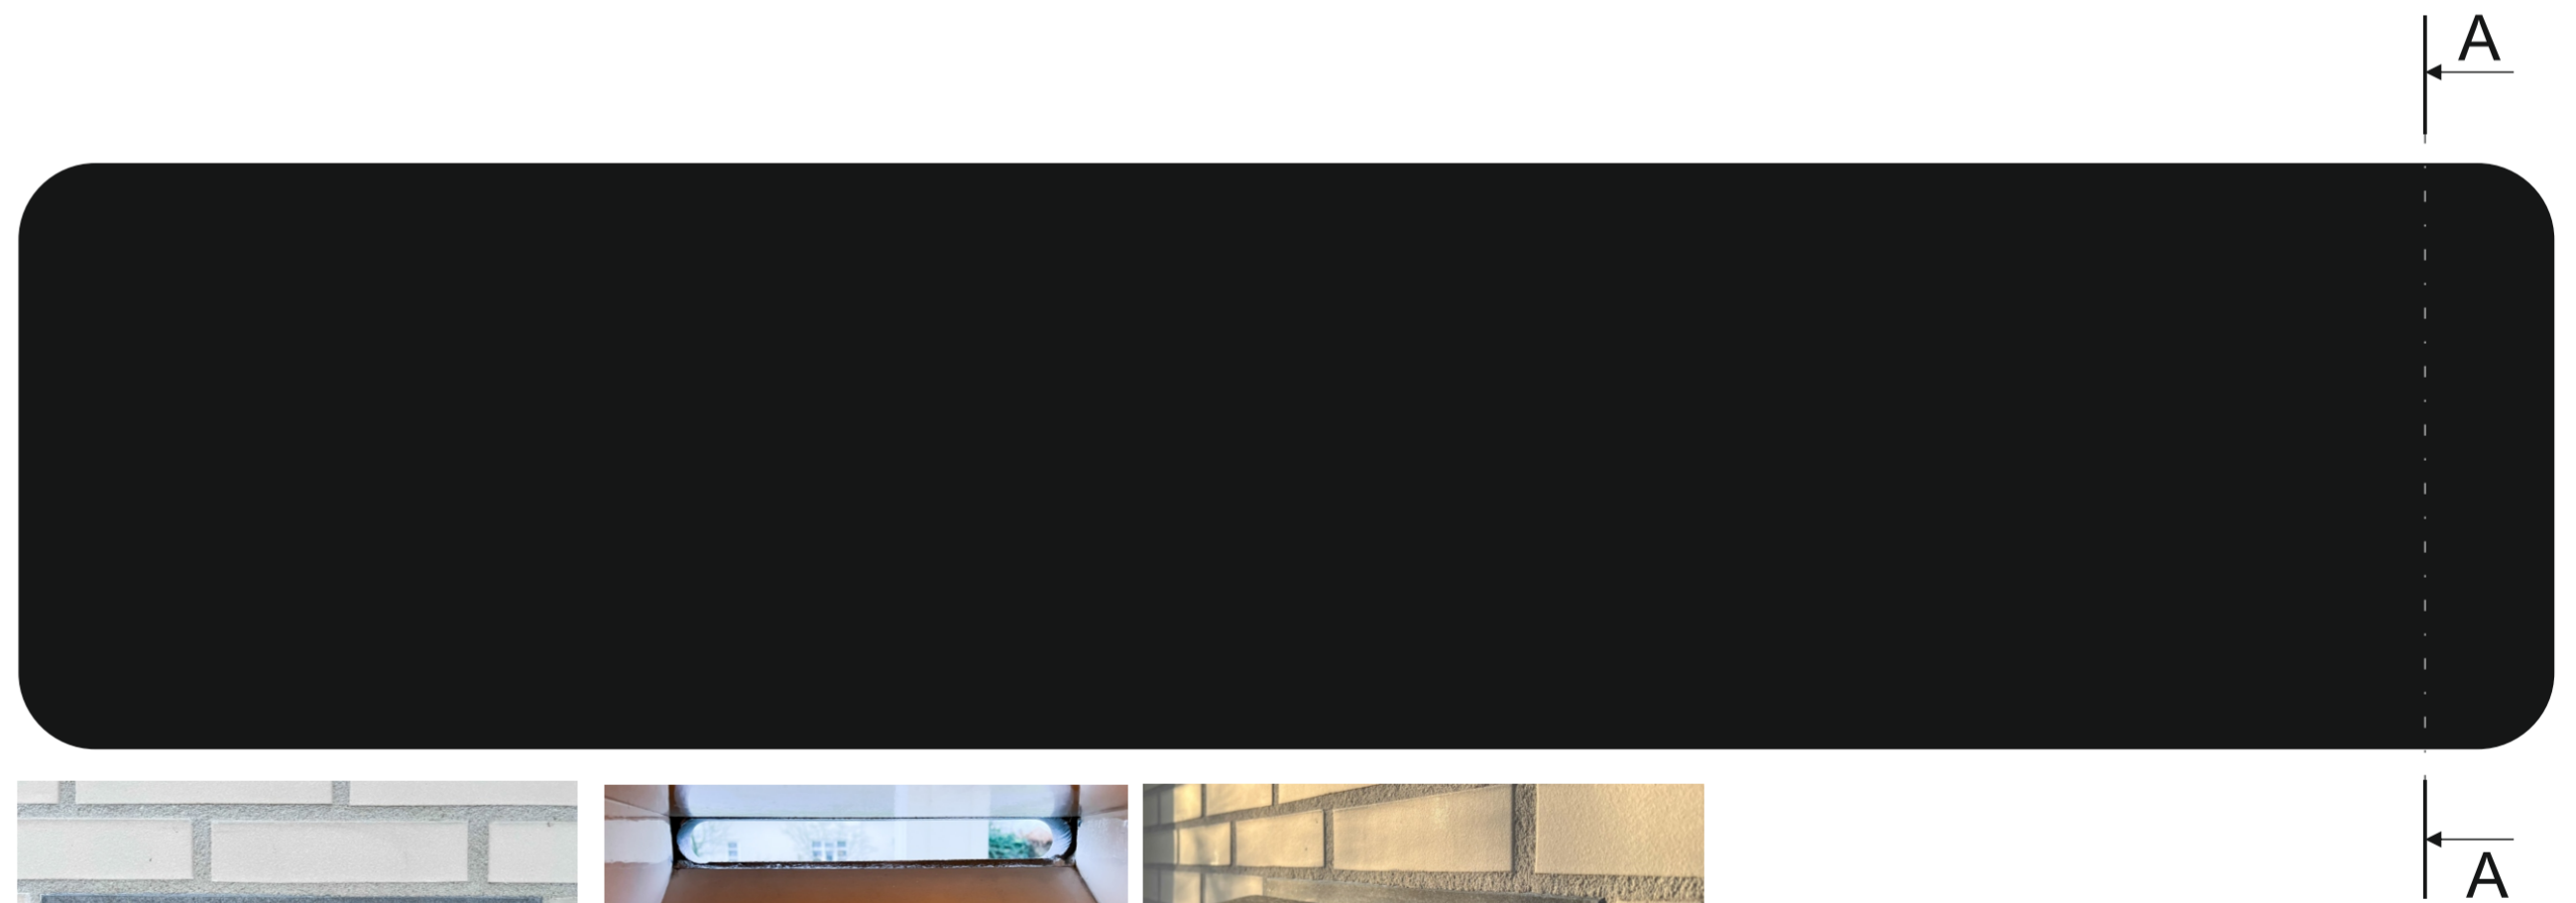

Situatie voor en na montage

Homebox Buitendeelmontage op granieten brievenbus